

Straßenbauverwaltung Baden-Württemberg Bundesstraße 463 v. NK 7719 051 n. NK 7719 003 Stat. 620 bis NK 7719 005 n. NK 7720 002 Stat. 750	Regierungspräsidium Tübingen
B 463 OU Lautlingen	
PSP-Element: V.2410.B0463.N73	

Feststellungsentwurf

UNTERLAGE 12

Widmung, Umstufung, Einziehung

Aufgestellt: Regierungspräsidium Tübingen Abt. 4 Straßenwesen und Verkehr Ref. 44 Planung Tübingen, den 22.02.2021	

Umstufung von Straßen nach Fertigstellung der B 463, Verlegung bei Albstadt - Lautlingen Gemarkung Lautlingen / Zollernalbkreis

A) Widmung

Die durchgehende Neubaustrecke zwischen den Netzknoten NK 7719 051 und NK 7720 002 wird von Bauanfang bis Bauende, einschließlich der Rampen an den teil-/planfreien Netzknoten NK 7719 054 (neu), 7719 055 (neu) und NK 7719 056 (neu) zur B 463 gewidmet und geht in die Baulast des Bundes über.

Der Neubauabschnitt zwischen den Netzknoten NK 7719 063 (neu) und NK 7719 005 (künftig entfallend) wird zur K 7152 gewidmet und geht in die Baulast des Zollernalbkreises über.

B) Umstufung

Die **B 463 alt** zwischen den Netzknoten NK 7719 062 (neu) und NK 7519 003 (k.e) wird zur K 7179 abgestuft und geht außerhalb der Ortsdurchfahrt in die Baulast des Zollernalbkreises und innerhalb der Ortsdurchfahrt in die Baulast der Stadt Albstadt über.

Die **B 463 alt** zwischen den Netzknoten NK 7719 003 (k.e.) und NK 7519 003A (k.e) wird zur K 7151 abgestuft und geht in die Baulast der Stadt Albstadt über.

Die **B 463 alt** zwischen den Netzknoten NK 7719 003A (k.e) und NK 7719 005 (k.e) wird zur Gemeindestraße abgestuft und geht in die Baulast der Stadt Albstadt über.

Die **K 7151** zwischen den Netzknoten NK 7719 061 (neu) und NK 7719 003 (k.e) wird zur Gemeindestraße abgestuft und geht in die Baulast der Stadt Albstadt über.

C) Einziehung

Zwei Teilabschnitte der B 463 werden für den Verkehr entbehrlich und eingezogen.

Aufgestellt:


Tübingen, den 01. Oktober 2019




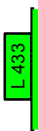






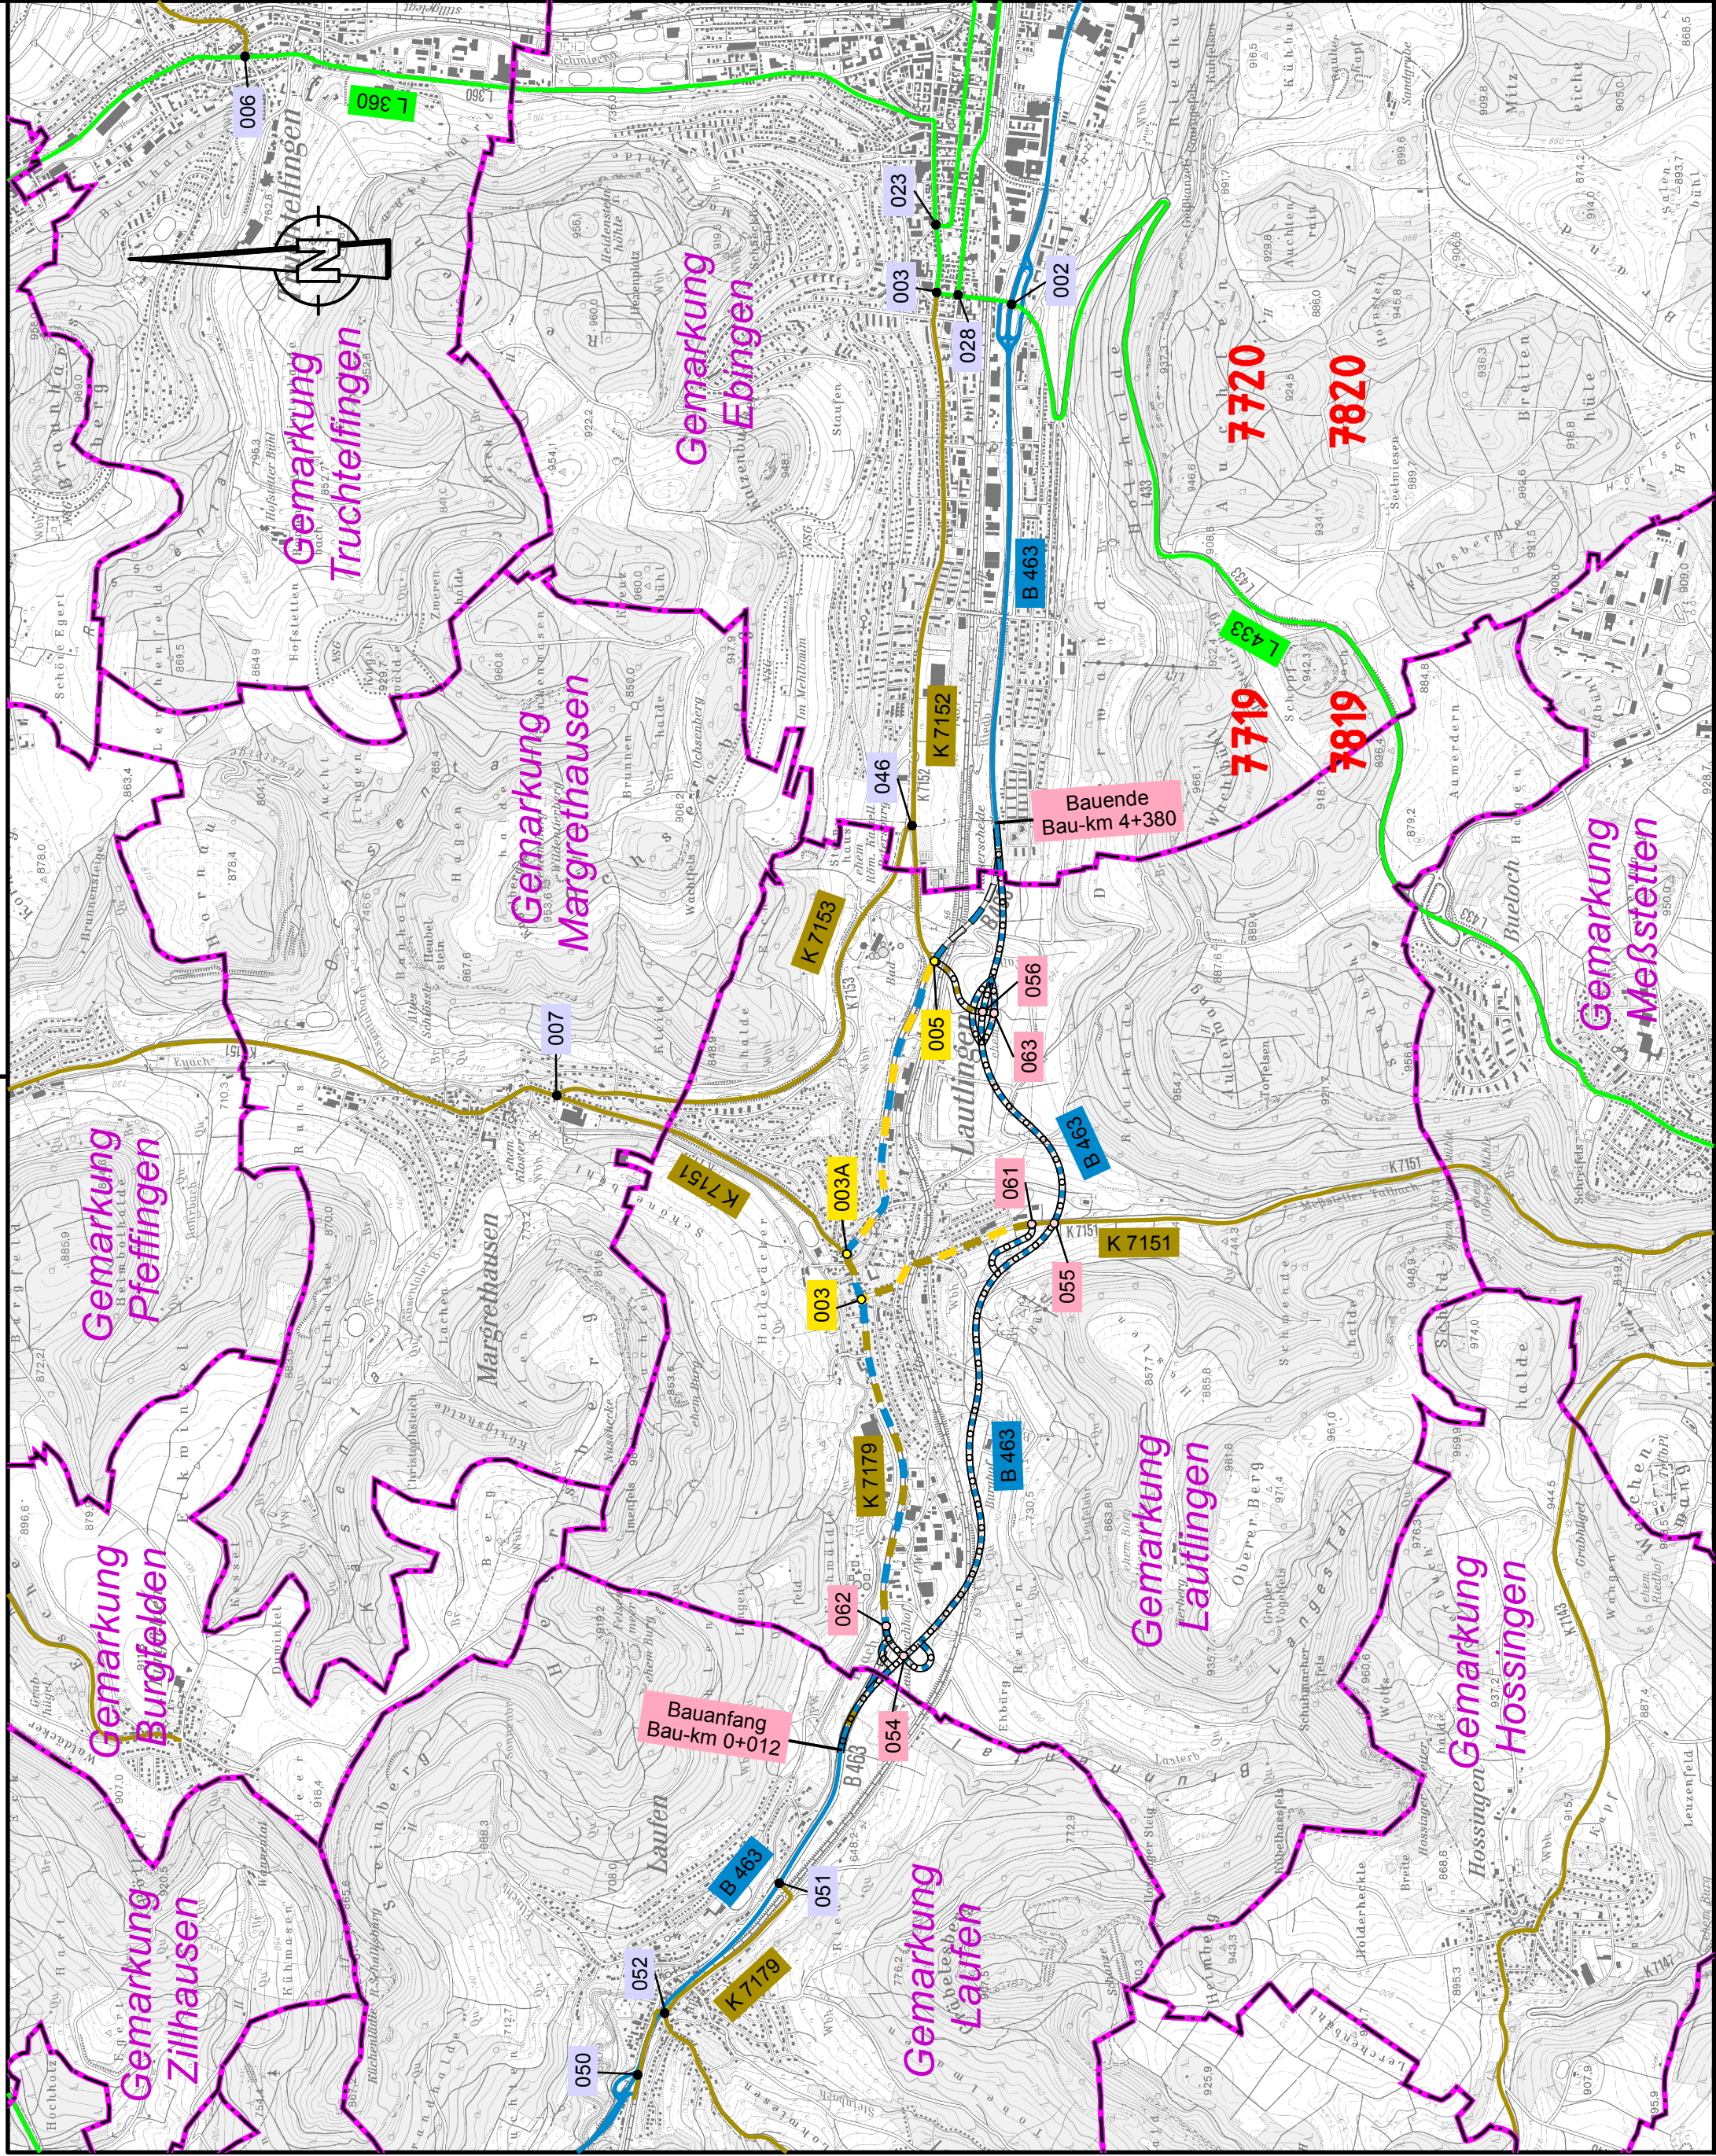






Regierungspräsidium Tübingen


Referat 45

Anlage

Umstufungskonzeption



Zeichenerklärung		Straßennetz in Betrieb		Umfstufung	
	Bundesstraße		Bundesstraße		Bundesstraße zur Kreisstraße
	Landesstraße		Kreisstraße (nachrichtlich)		Bundesstraße zur Gemeindestr.
	Kreisstraße		<u>einzuziehende Straßen</u>		Kreisstraße zur Gemeindestr.
		  	Bundesstraße		
<u>Verwaltung</u>	Kreisgrenze				
		 055	neu	 007	bestehend
		 003	entfallend		
	<u>Netznoten</u>				



Straßenbauverwaltung Baden - Württemberg

Regierungspräsidium Tübingen

	Datum	Name
bearbeitet	01.10.2019	Müller

Nr.	Art der Änderung	Datum	Name

FESTSTELLUNGSENTWURF

Straßenbauverwaltung Baden - Württemberg Straße: B 463 Nächster Ort: Albstadt-Lautlingen		Unterlage 12 Blatt-Nr. 1 Umstufungskonzeption
PSP- Element: V.24.10.B0463.N73		Maßstab: 1 : 25 000
B 463 OU Lautlingen		
Aufgestellt: Regierungspräsidium Tübingen Abt. 4 Straßenwesen und Verkehr Ref. 45 Straßenbetrieb und Verkehrstechnik Tübingen, den 01.10.2019		
Geobasisdaten © Landesamt für Geoinformation und Landentwicklung Baden-Württemberg, www.lgi-bw.de, Az.: 2851.9 - 1/19 Geofachdaten © Landesverwaltung Baden-Württemberg		